



# Teiländerung Bauzonenplan Parzelle 159

gemäss § 15 BauG

M 1:1'500



Bildquelle: www.map.geo.admin.ch

Mitwirkung vom: ..... bis: .....

Vorprüfungsbericht vom: .....

Öffentlich aufgelegt vom: ..... bis: .....

Beschlossen von der Gemeindeversammlung am: .....

Der Gemeindeammann: ..... Der Gemeindegemeinder: .....

Genehmigungsvermerk .....

**PLANAR**  
AG FÜR RAUMENTWICKLUNG

GUTSTRASSE 73  
8055 ZÜRICH  
T 044 421 38 38  
WWW.PLANAR.CH  
INFO@PLANAR.CH



Projekt: MEL.10  
Datum: 23.01.2019  
Gez. / Gepr. YZ, MF / AM  
Format: 297\*630  
Grundlage: AV-Daten: November 2018  
Datei: MEL\_TNP\_Par159\_190123.mxd

## Legende

### Genehmigungsinhalt

- Ar I Arbeitszone I
- LW Landwirtschaftszone

### Rechtskräftiger Bauzonenplan

#### Bauzonenplan

- Ar I Arbeitszone I
- OeBA Zone für öffentliche Bauten und Anlagen
- GR Grünzone

#### Kulturlandplan

- LW Landwirtschaftszone


#### Naturobjekte

- Hochstamm Obstbestand
- Hecke

### Orientierungsinhalt

- Bauzonengrenze
- Reussuferschutzdekret
- Archäologische Fundstelle
- Fruchtfolgefläche
- Gewässer

## Rechtskräftiger Bauzonen- und Kulturlandplan Bereich Parzelle 159

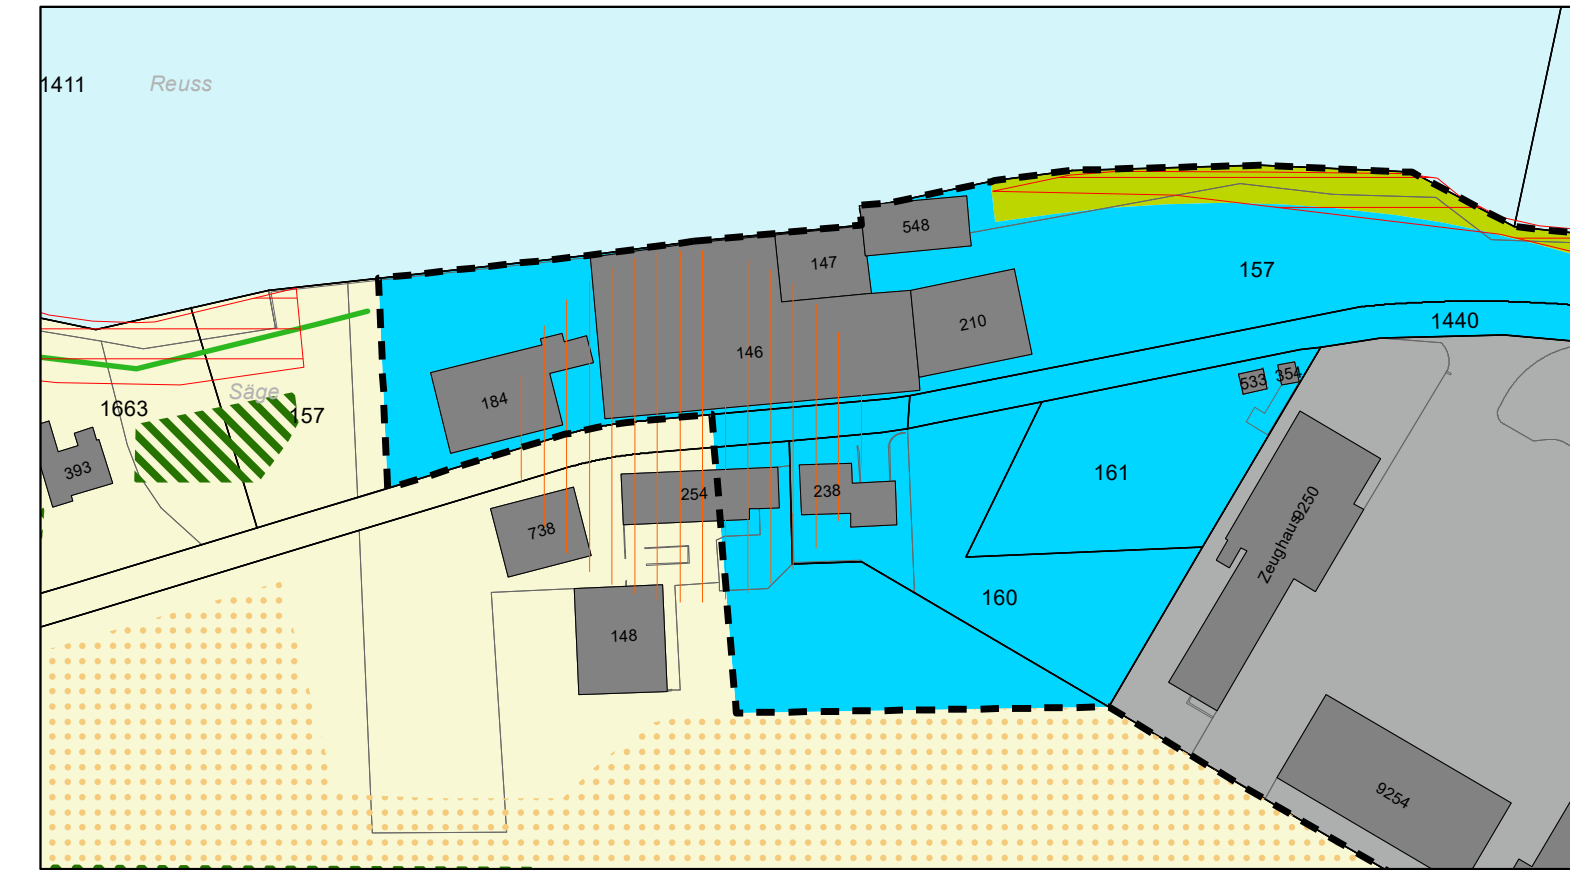

## Änderungen Bauzonen- und Kulturlandplan Bereich Parzelle 159

