

Teiländerung Bauzonen- und Kulturlandplan

Parzelle 1486 gemäss § 15 BauG

1:1'500


Entwurf

Vorprüfung

Öffentliche Auflage/Mitwirkung

Gemeindeversammlung

GENEHMIGUNG

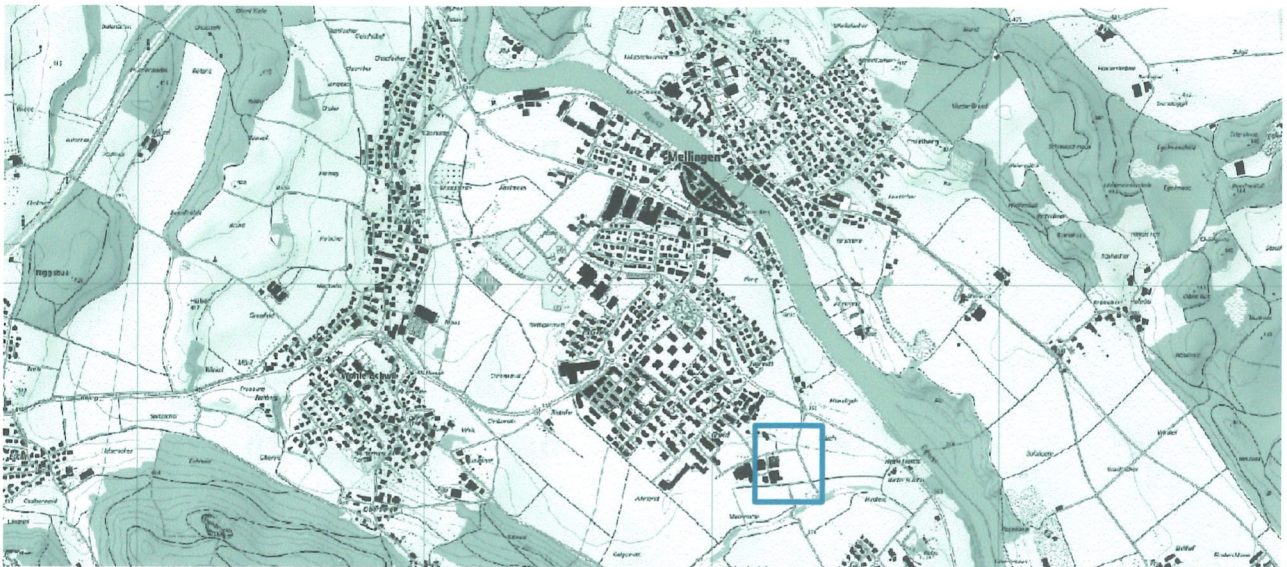

Bildquelle: www.map.geo.admin.ch

Vorprüfungsbericht vom: 19. November 2020

Mitwirkung vom: 01. März 2021 bis 31. März 2021

Öffentlich aufgelegt vom: 01. März 2021 bis 31. März 2021

Beschlossen von der Gemeindeversammlung am: 17. November 2022



Frau Gemeindeamtsleiterin
Györgyi Schaeffer



Der Gemeindevorsteher
Beat Deubelbeiss

RRB Nr. 2023-000538 vom 10. Mai 2023

Im Auftrag der Staatskanzlei
Aarau, den 21. Juni 2023

Genehmigungsvermerk:

Abteilung Raumentwicklung BVU

Legende

Genehmigungsinhalt

Einzonung in Baugebiet

- Arbeitszone I Ar I
- Neue Bauzonengrenze

Rechtskräftiger Bauzonen- und Kulturlandplan

Bauzonenplan

Grundnutzung

- Arbeitszone I Ar I

Überlagerte Zonen

- Nutzungseinschränkung Gewerbe
gemäss § 13 Abs. 5 BNO

Kulturlandplan

Grundnutzung

- Landwirtschaftszone LW

Überlagerte Schutzzonen

- Freihaltebereich Hochbauten FHB


Naturobjekte

- Geologisch, geomorphologisches Objekt
- Hecken, Feldgehölze

Orientierungsinhalt

- Gemeindegrenze
- Bauzonengrenze
- Gebäude
- Grundwasserschutzzonen (1-3)
- Archäologische Fundstellen
- Fruchtfolgeflächen

Rechtskräftiger Bauzonen- und Kulturlandplan, Mst.: 1:1'500

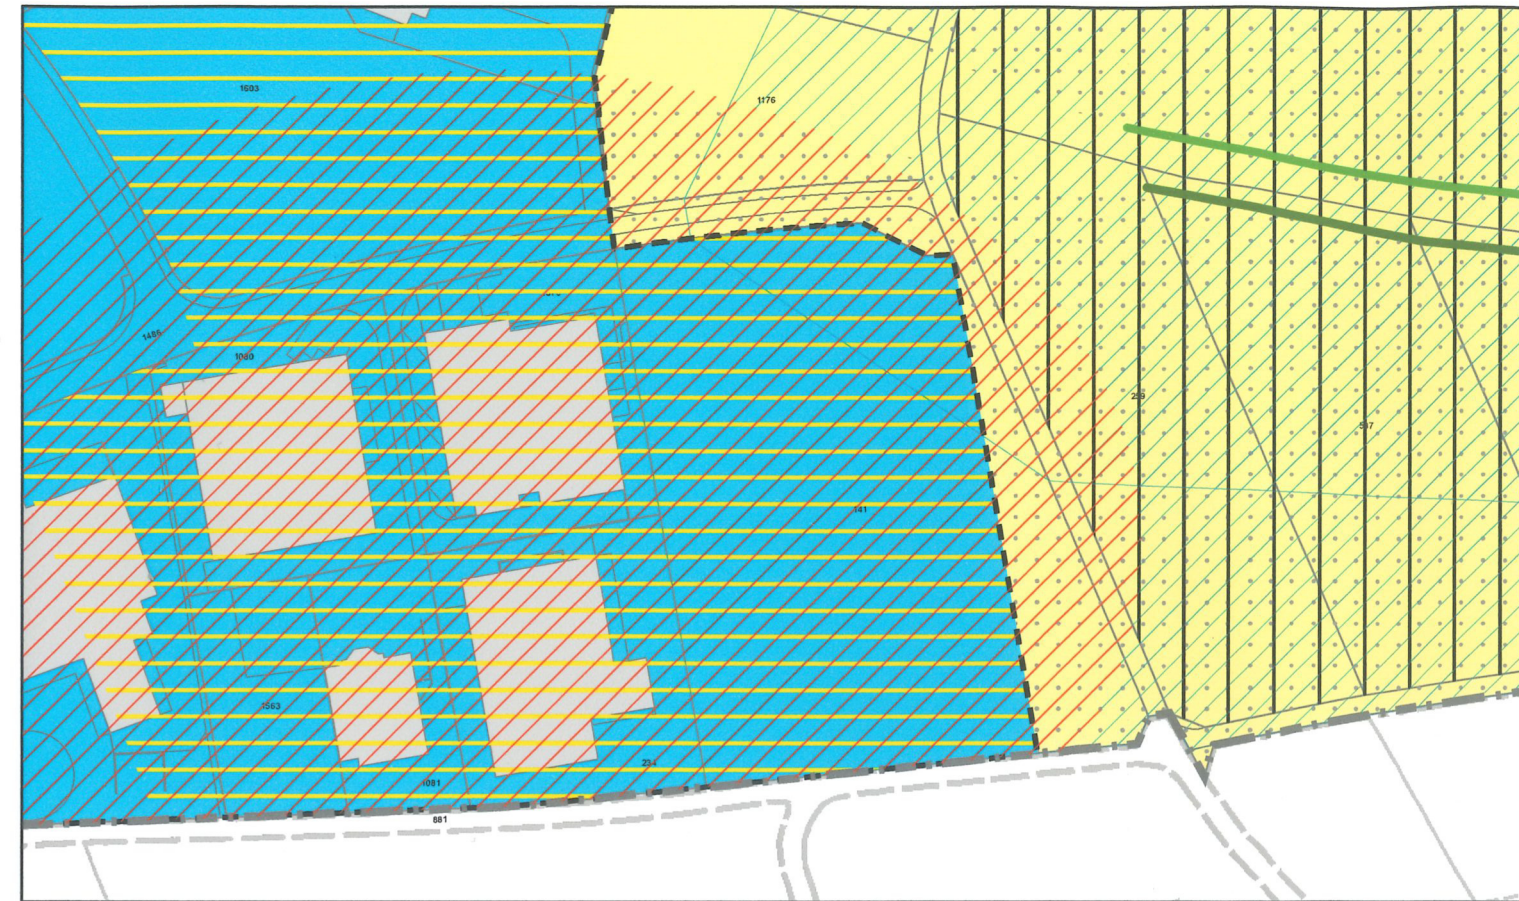

Änderungen Bauzonen- und Kulturlandplan, Mst.: 1:1'500

