



Departement Bau, Verkehr und Umwelt
Abteilung Tiefbau / Amt für Landschaft und Gewässer


Gemeinde: Mellingen
Strasse: K 268 Bahnhofstrasse
Objekt: Sanierung Bahnhofstrasse
Plan: Schleppkurve Kreisel Zentralplatz
PW - LKW A 1:200


Datum: 13.11.2023
Format: A3
Gezeichnet: FTa / MT Geprüft: MT

PROJEKTVERFASSER:

Gerber+Partner
Bauingenieure und Planer AG

5210 Windisch
Tel. 056 448 98 60

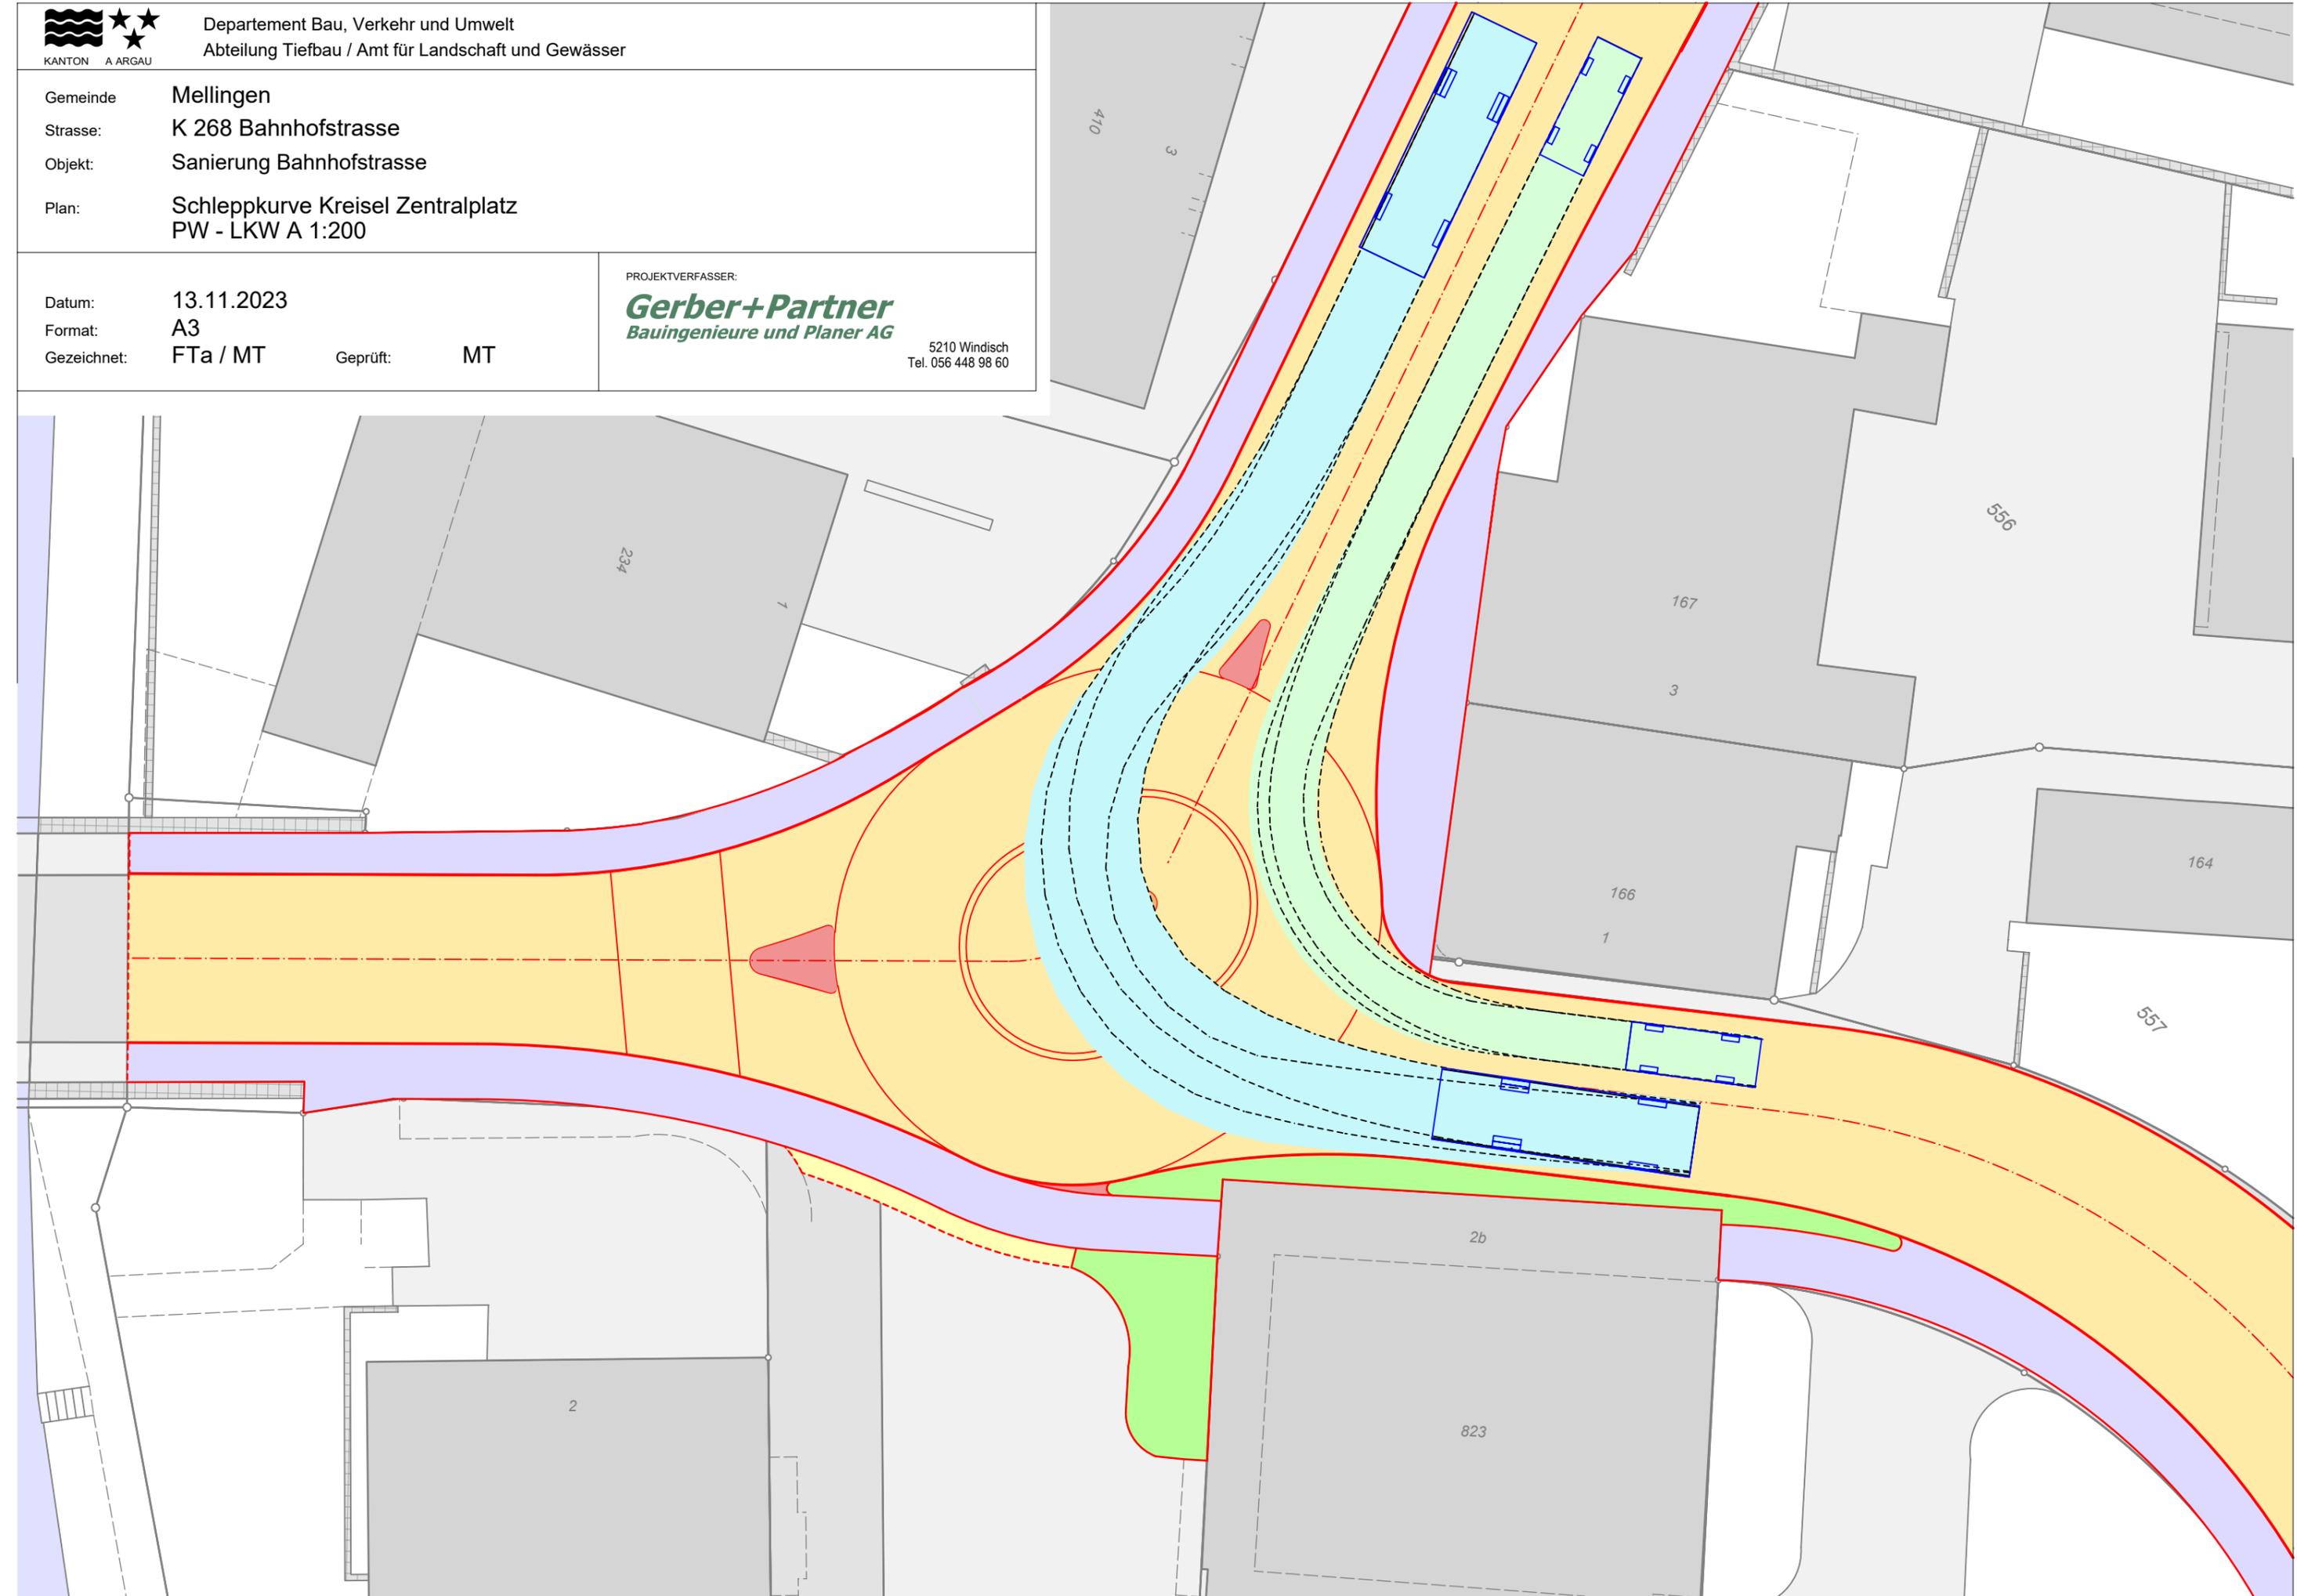

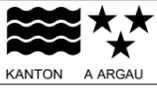

Departement Bau, Verkehr und Umwelt
Abteilung Tiefbau / Amt für Landschaft und Gewässer

Gemeinde: Mellingen
Strasse: K 268 Bahnhofstrasse
Objekt: Sanierung Bahnhofstrasse
Plan: Schleppkurve Kreisel Zentralplatz
LKW A - PW 1:200

Datum: 13.11.2023
Format: A3
Gezeichnet: FTa / MT Geprüft: MT

PROJEKTVERFASSER:

Gerber+Partner
Bauingenieure und Planer AG

5210 Windisch
Tel. 056 448 98 60





Departement Bau, Verkehr und Umwelt
Abteilung Tiefbau / Amt für Landschaft und Gewässer


Gemeinde: Mellingen
Strasse: K 268 Bahnhofstrasse
Objekt: Sanierung Bahnhofstrasse
Plan: Schleppkurve Kreisel Zentralplatz
PW - LKW B 1:200

Datum: 13.11.2023
Format: A3
Gezeichnet: FTa / MT Geprüft: MT

PROJEKTVERFASSER:

Gerber+Partner
Bauingenieure und Planer AG

5210 Windisch
Tel. 056 448 98 60

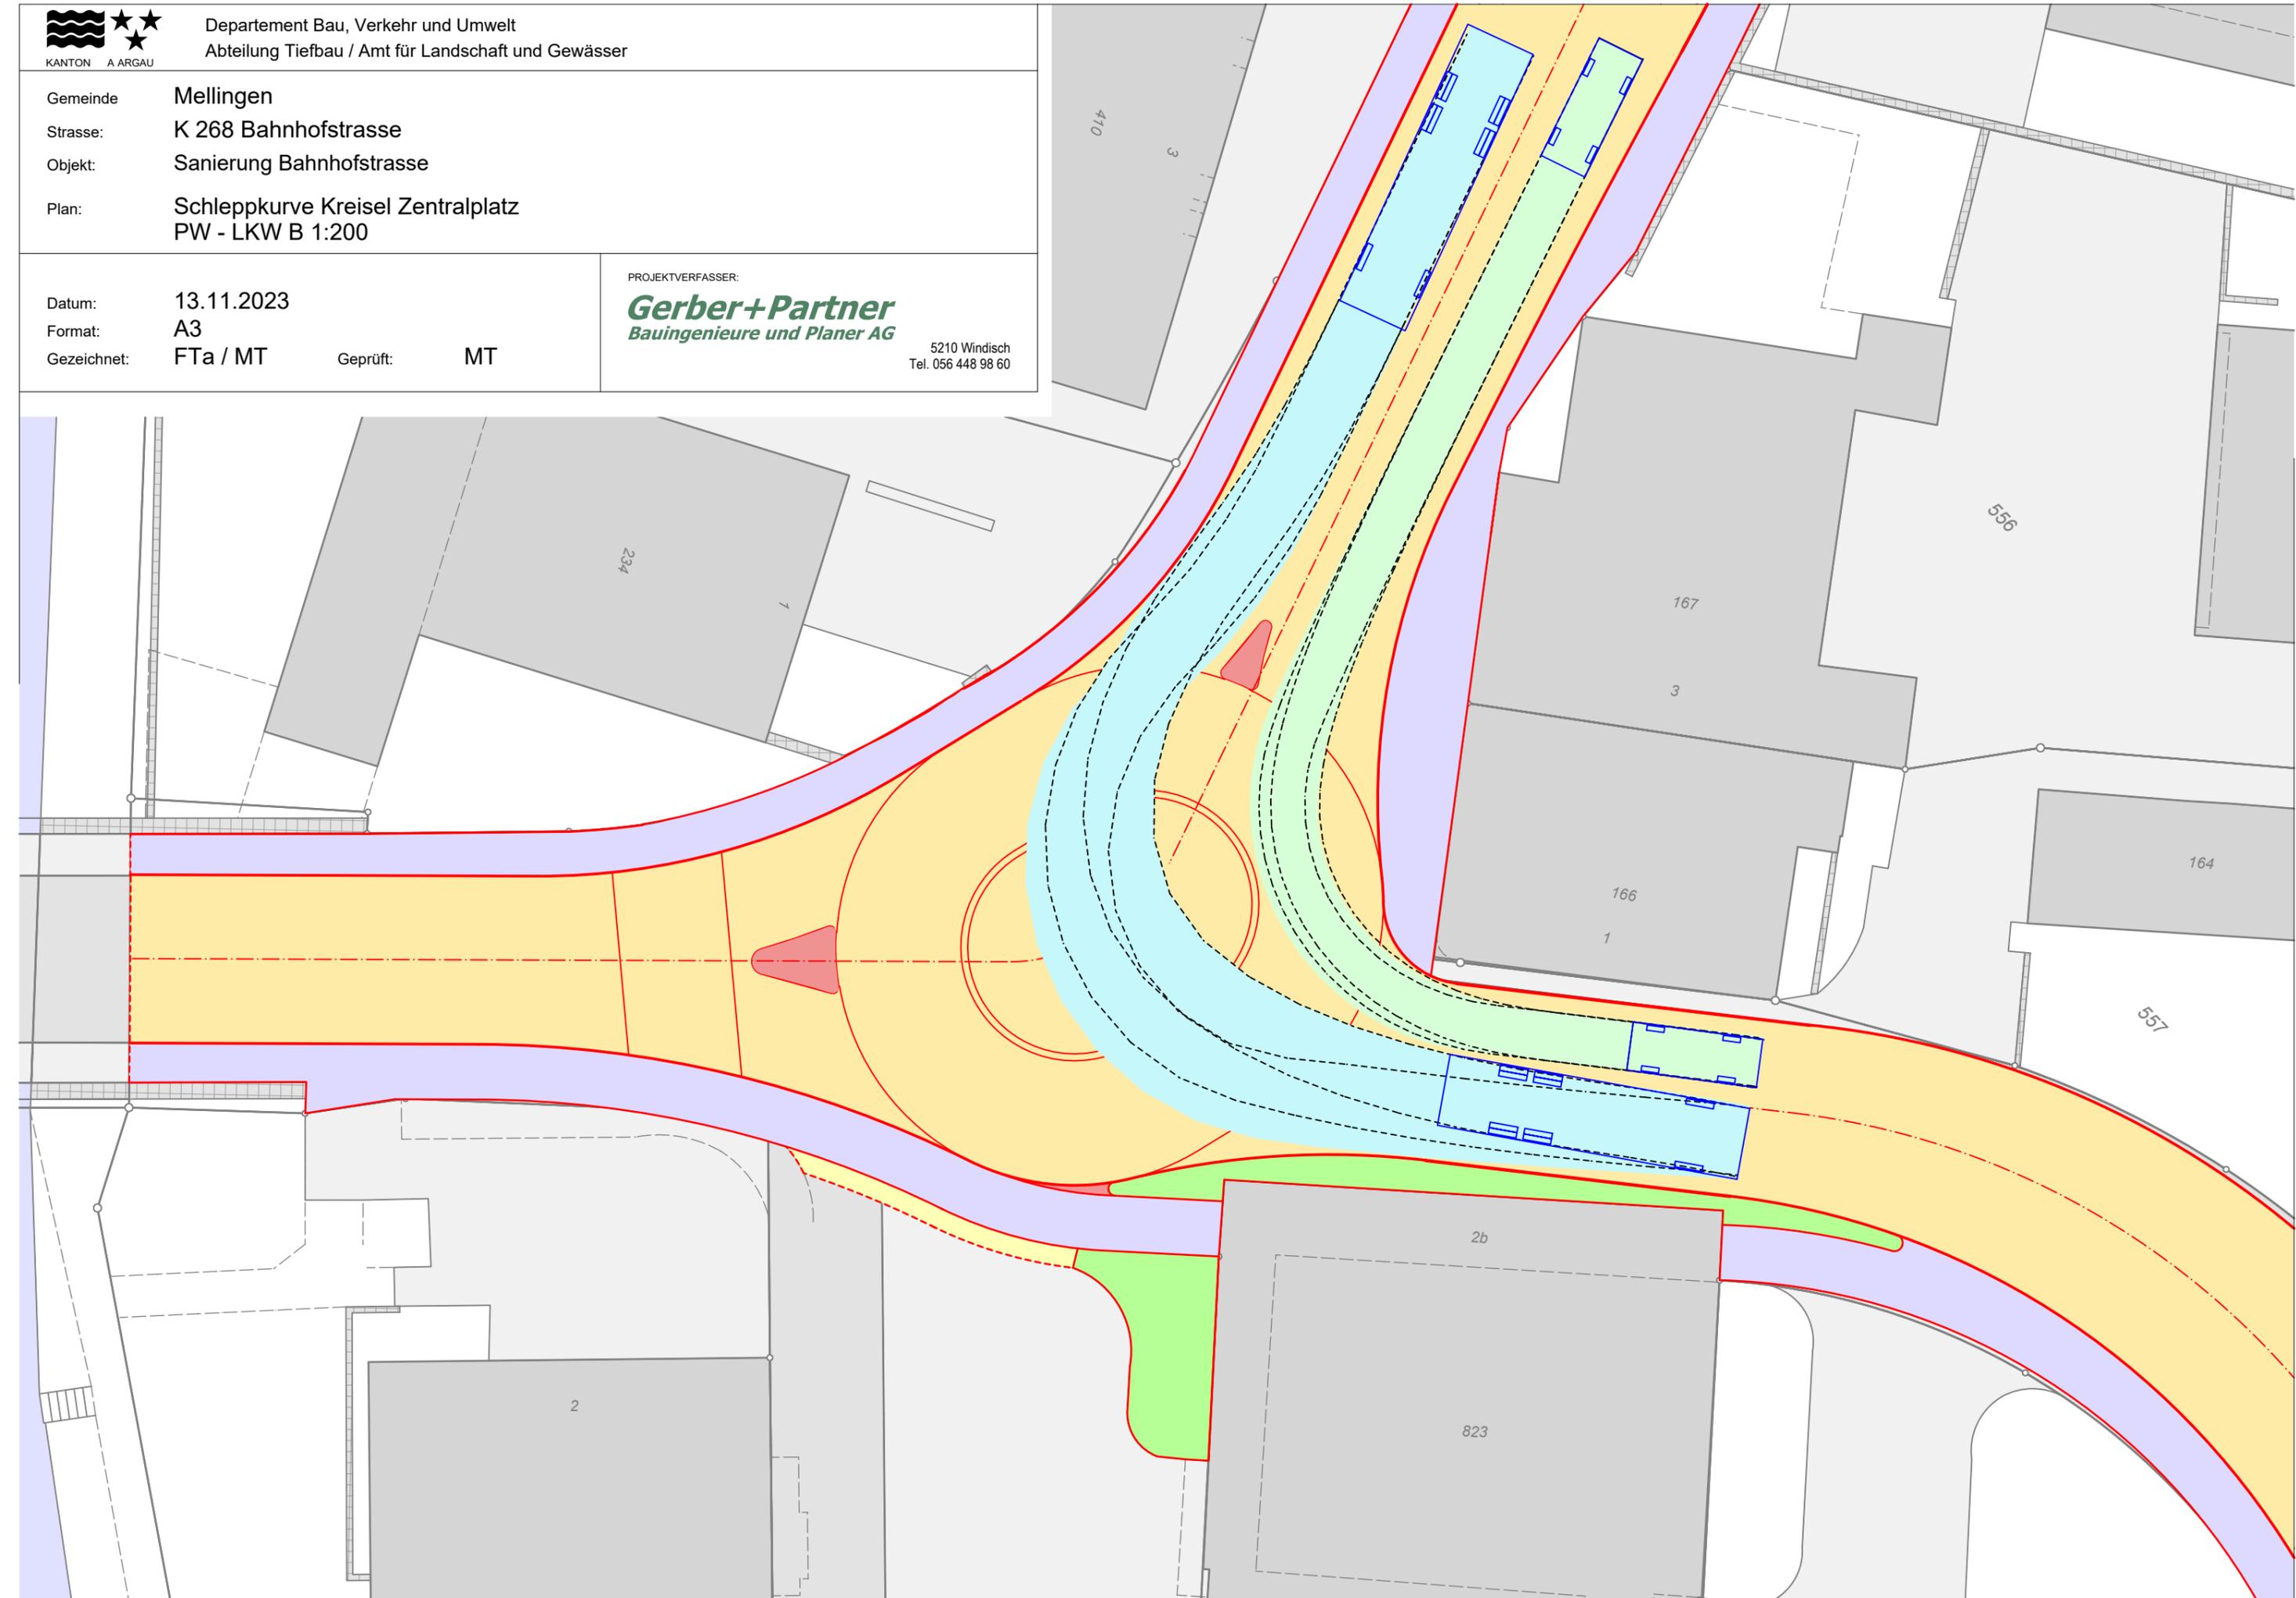



Departement Bau, Verkehr und Umwelt
Abteilung Tiefbau / Amt für Landschaft und Gewässer


Gemeinde: Mellingen
Strasse: K 268 Bahnhofstrasse
Objekt: Sanierung Bahnhofstrasse
Plan: Schleppkurve Kreisel Zentralplatz
LKW B - PW 1:200


Datum: 13.11.2023
Format: A3
Gezeichnet: FTa / MT Geprüft: MT

PROJEKTVERFASSER:

Gerber+Partner
Bauingenieure und Planer AG

5210 Windisch
Tel. 056 448 98 60

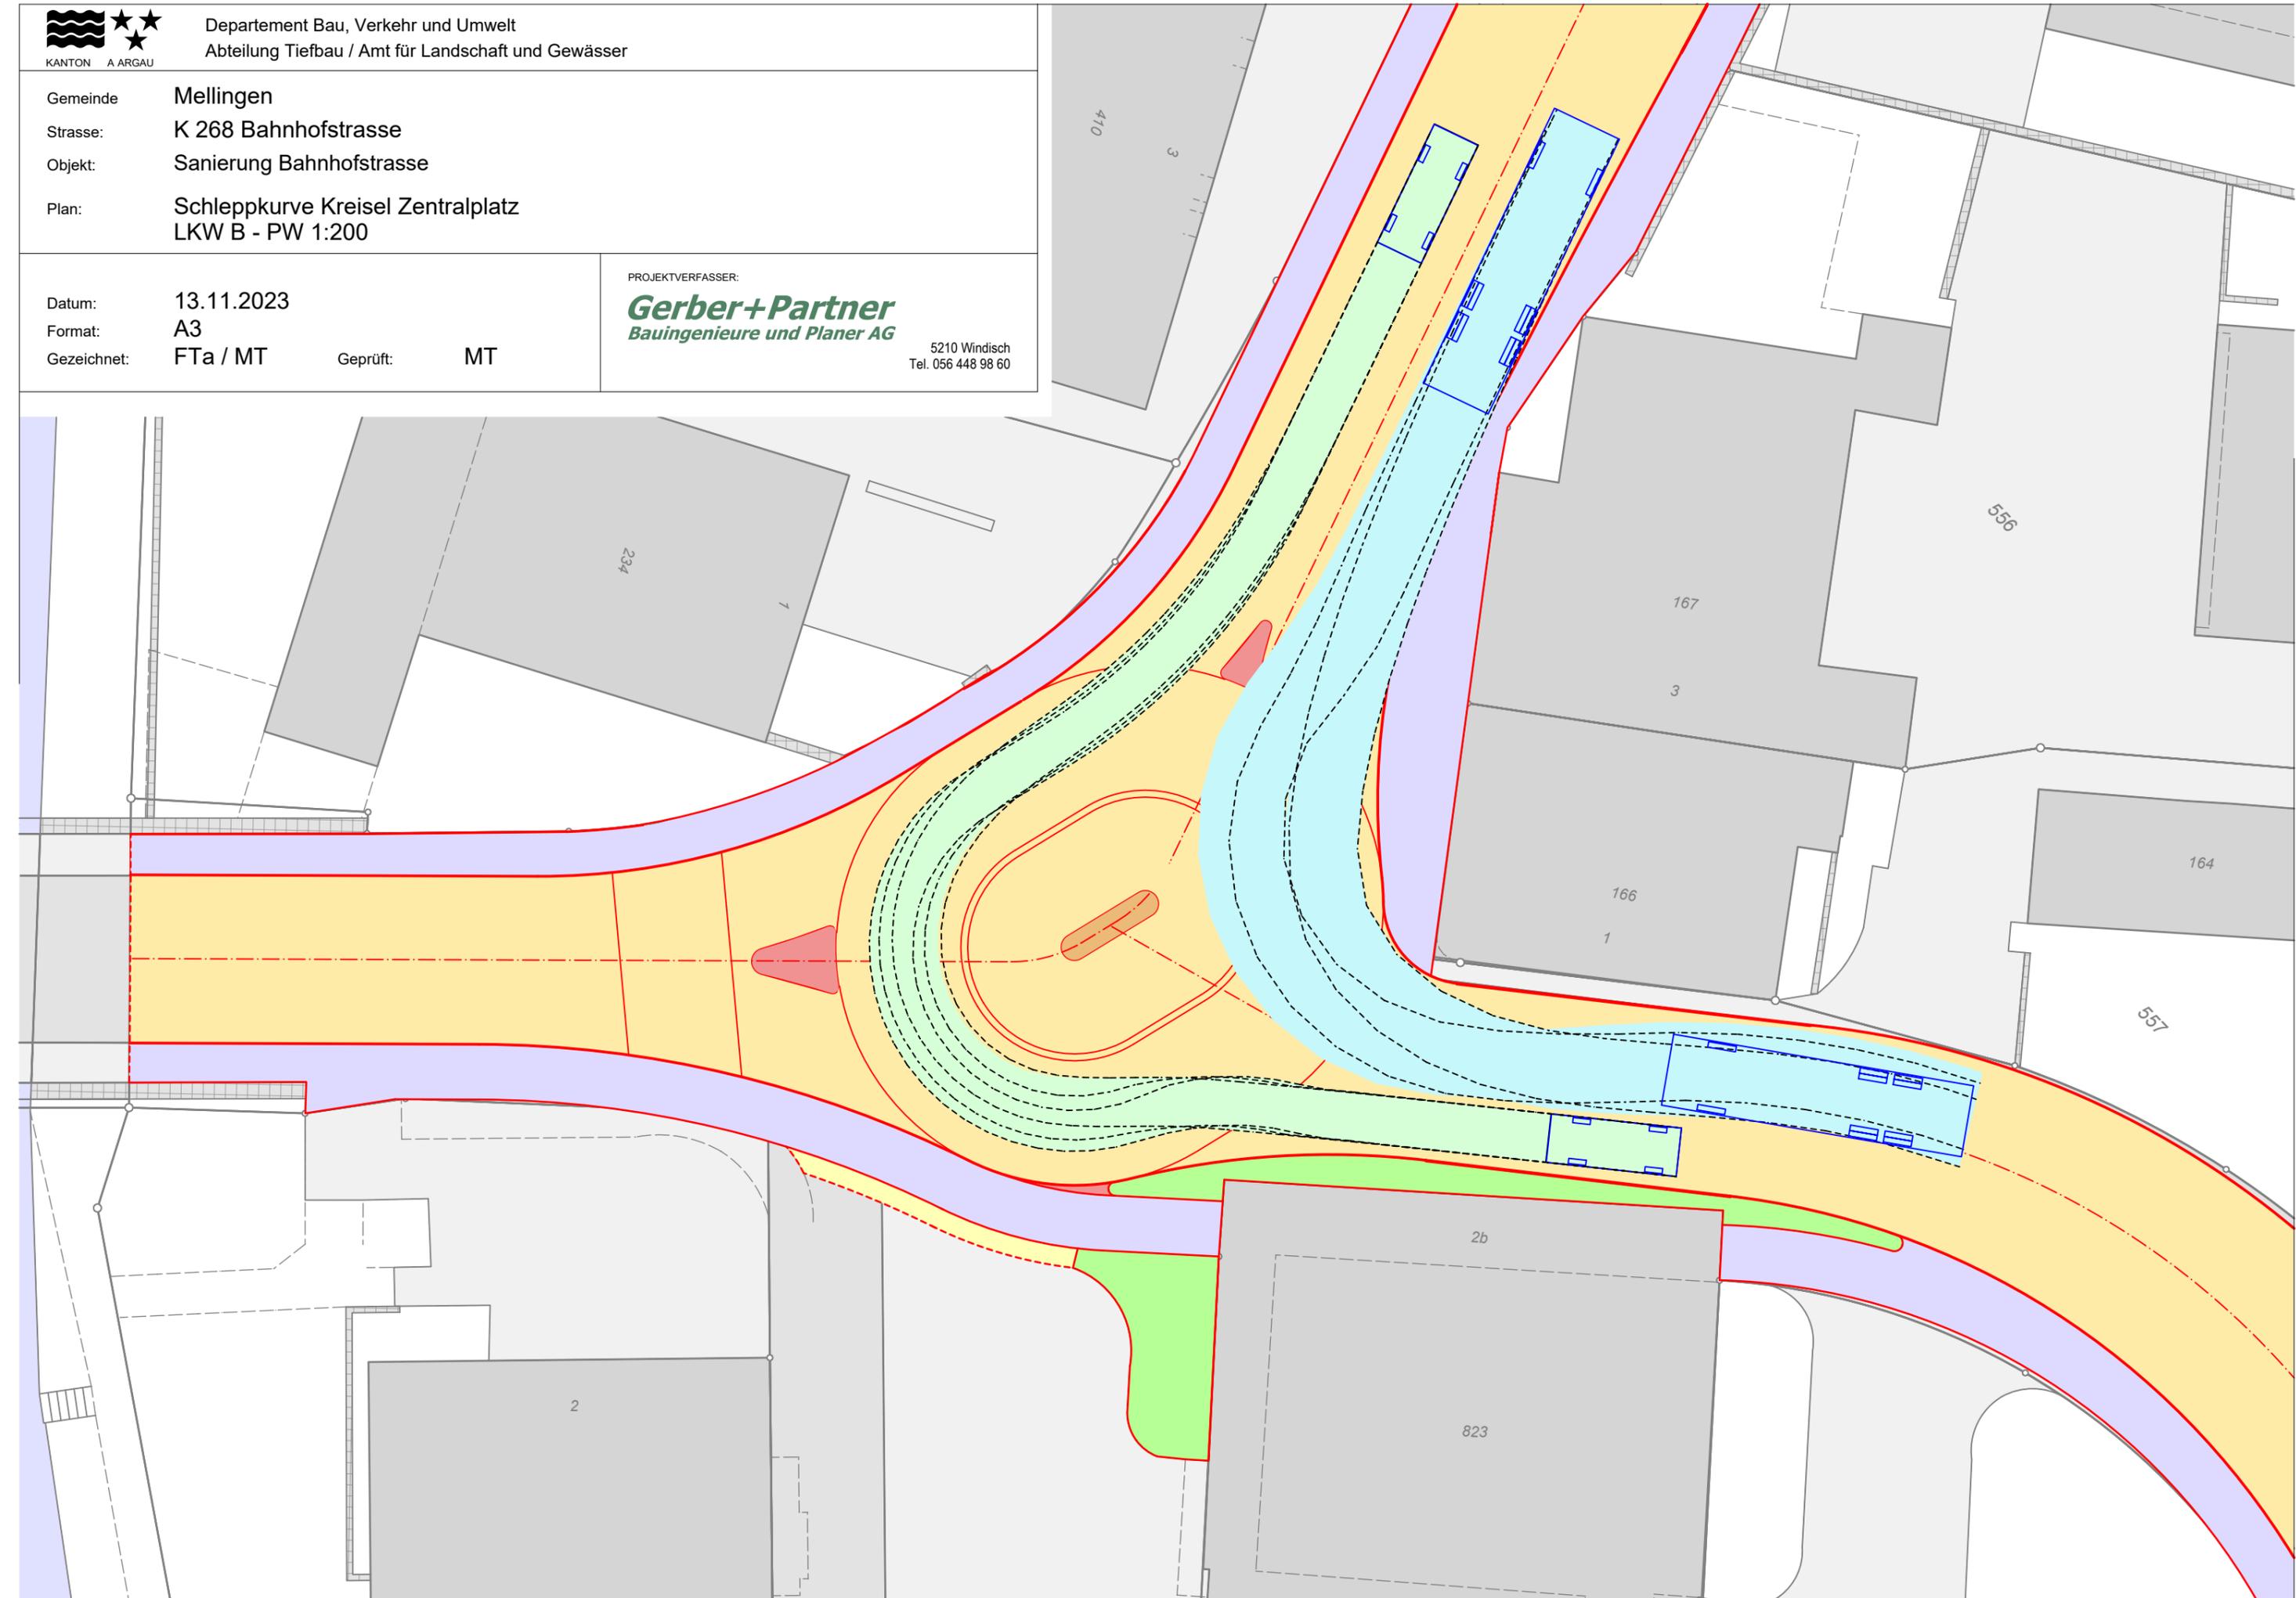

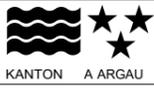

Departement Bau, Verkehr und Umwelt
Abteilung Tiefbau / Amt für Landschaft und Gewässer


Gemeinde: Mellingen
Strasse: K 268 Bahnhofstrasse
Objekt: Sanierung Bahnhofstrasse
Plan: Schleppkurve Kreisel Zentralplatz
PW - Sattelzug 1:200

Datum: 13.11.2023
Format: A3
Gezeichnet: FTa / MT Geprüft: MT

PROJEKTVERFASSER:

Gerber+Partner
Bauingenieure und Planer AG

5210 Windisch
Tel. 056 448 98 60

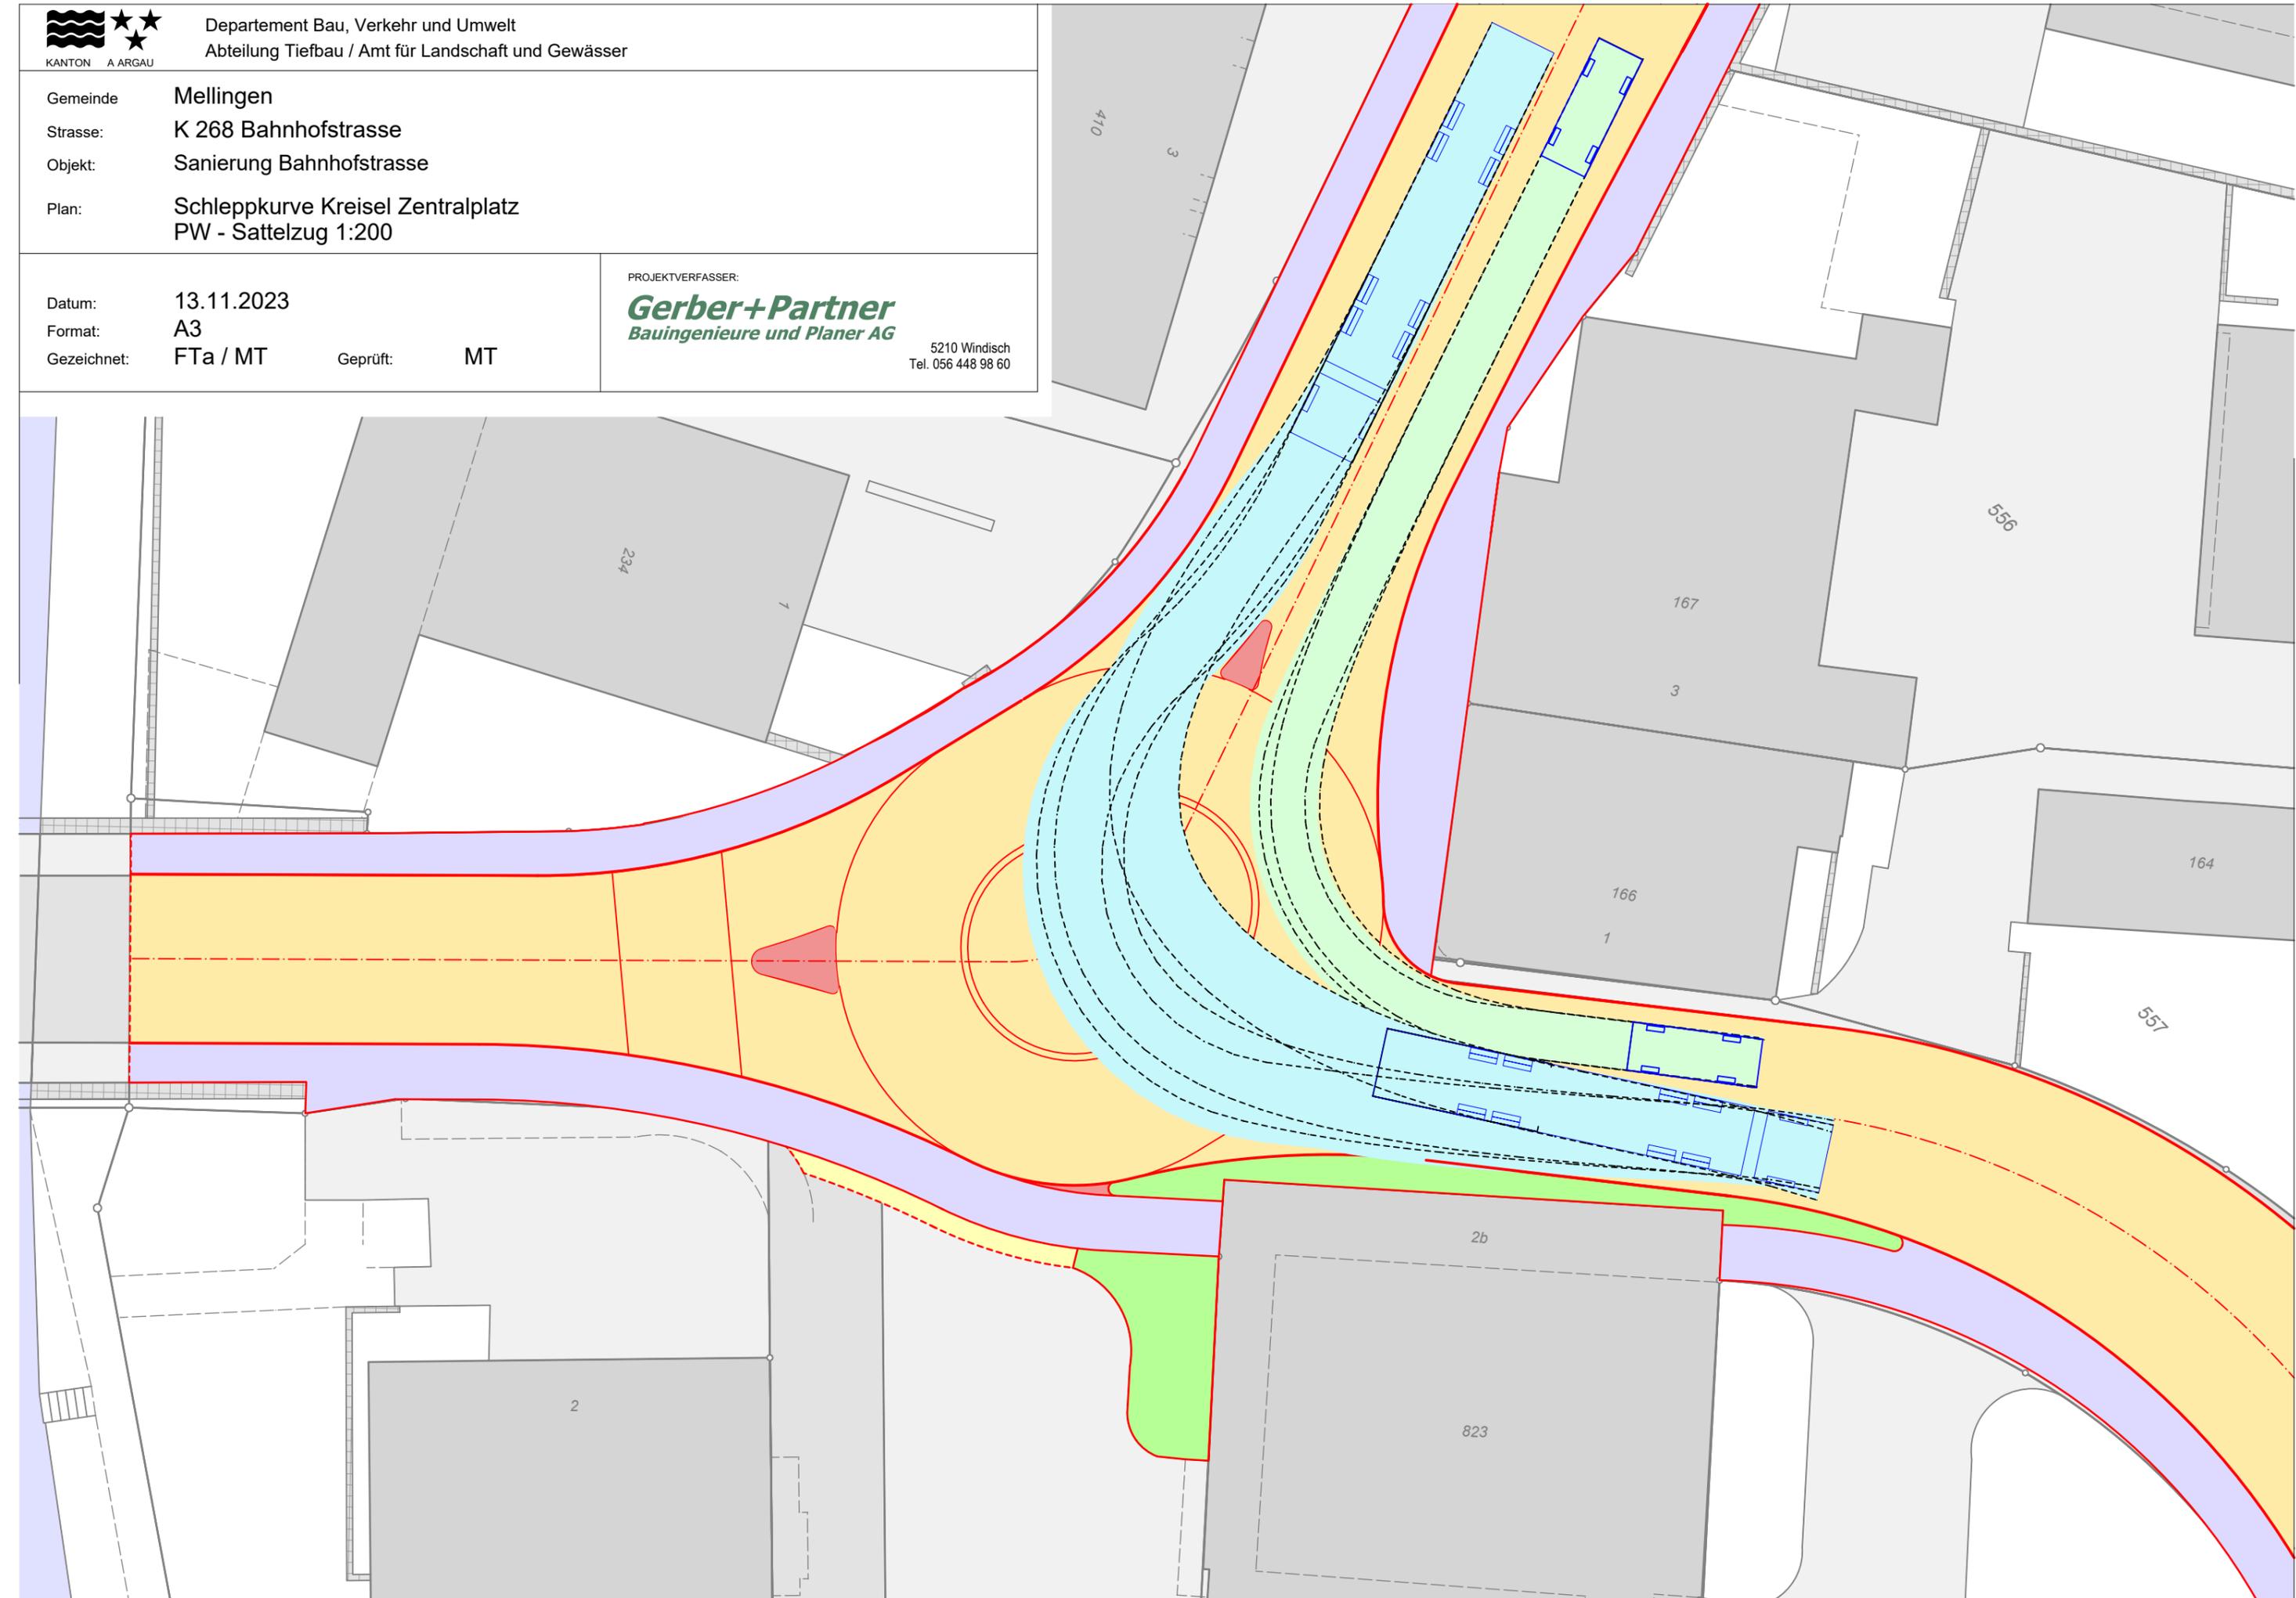



Departement Bau, Verkehr und Umwelt
Abteilung Tiefbau / Amt für Landschaft und Gewässer

Gemeinde: Mellingen
Strasse: K 268 Bahnhofstrasse
Objekt: Sanierung Bahnhofstrasse
Plan: Schleppkurve Kreisel Zentralplatz
Sattelzug - PW 1:200

Datum: 13.11.2023
Format: A3
Gezeichnet: FTa / MT Geprüft: MT

PROJEKTVERFASSER:

Gerber+Partner
Bauingenieure und Planer AG

5210 Windisch
Tel. 056 448 98 60

