

Sondernutzungsplanung

**Teiländerung Erschliessungsplan Grossmatt
(Parzellen Nrn. 252 / 581 / 1585)**

gemäss § 17 BauG

Situation 1:500



Reproduziert mit Bewilligung von swisstopo (JA100072)

Vorprüfungsbericht vom 5. November 2018
 Mitwirkung vom 23. April bis 22. Mai 2018
 Öffentliche Auflage vom 19. November bis 18. Dezember 2018
 Beschlossen vom Gemeinderat am 7. Januar 2019

NAMENS DES GEMEINDERATES

Der Vizeamann

René Furter

Der Gemeindegeschreiber

Beat Deubelbeiss

Genehmigungsvermerk: Genehmigung durch das Departement
 Bau, Verkehr und Umwelt
 Aarau, den 21. März 2019

Der Generalsekretär:


**SCHEIDEGGER
PARTNER**

MARTINBERGSTRASSE 46 PILATUSSTRASSE 28
 5400 BADEN 5630 MURI
 FON 056 200 08 88 FON 056 675 39 00
 FAX 056 200 08 99 FAX 056 200 08 99

WWW.KOPA.CH

PROJEKT NR.	NAME	DATUM
053.003.001	I. Nanz	07.01.2019
GEZEICHNET	C. Schüpbach	07.01.2019
GEPRÜFT	I. Nanz	
PLOTDATUM	C. Schüpbach	07.01.2019
FORMAT		42 x 63
PLAN-INFO		0.30 m ² / f
PLAN-NR.		001

Plan und Datenname: N:\Projekte\053_Mellingen\053_TL_EP_Grossmatt\CAD\02_Plan\053003_TL_EP_Grossmatt_Jan2019_Genehmigung.dwg

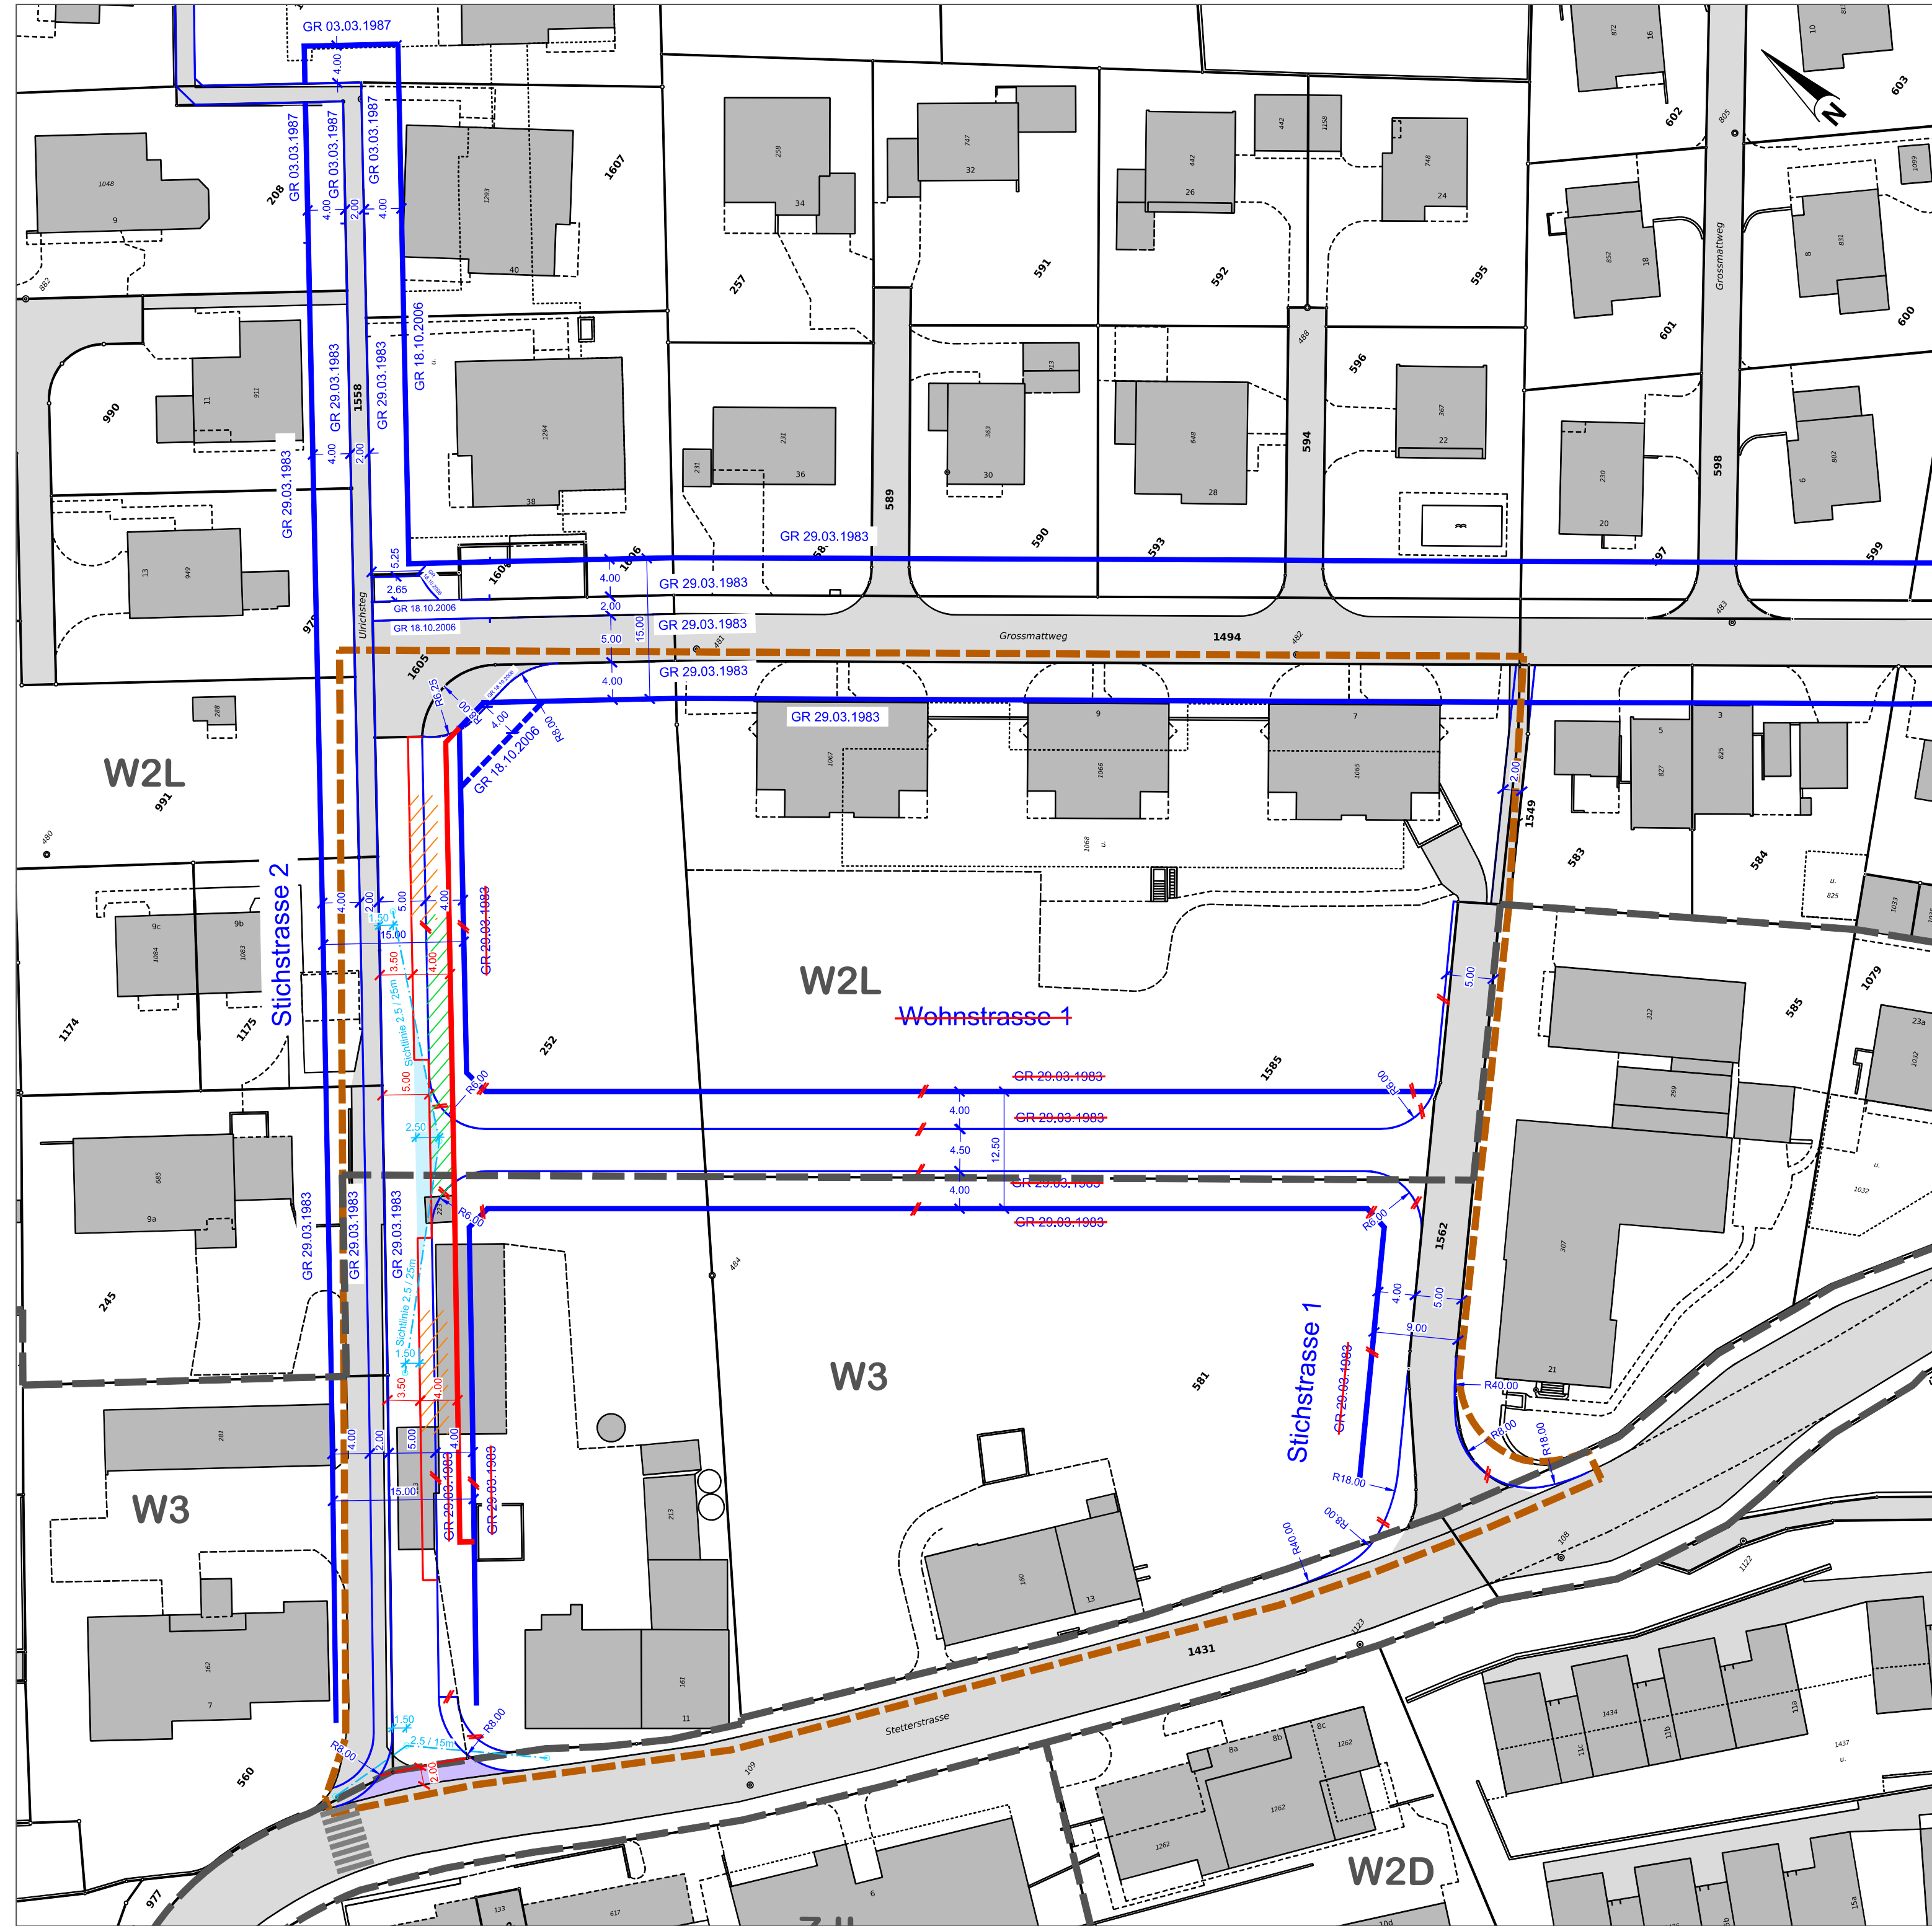

Genehmigungsinhalt

- rot Neue Baulinie
- blau Aufzuhebende Baulinie (mit Genehmigungsdatum)
- rot Neue Strassenlinie
- blau Aufzuhebende Strassenlinie (mit Genehmigungsdatum)
- grün Bereich für strassenparallele Tiefgaragenzu-/ausfahrt
- orange Bereich für oberirdische Parkierung
- hellblau Sichtlinien / Sichtzonen
- violett Gehwegüberfahrt

Orientierungsinhalt

- blau Bestehende Baulinie (mit Genehmigungsdatum)
- blau Bestehende Strassenlinie (mit Genehmigungsdatum)
- blau Bestehende Baulinie mit Sonder-nutzungs-vorschrift (mit Genehmigungsdatum)
- blau Bestehende Strassenlinie mit Sonder-nutzungs-vorschrift (mit Genehmigungsdatum)
- grau Planungsperimeter
- schwarz Zonengrenze gemäss Zonenplan
- W3 schwarz Zonenbezeichnung gemäss Zonenplan